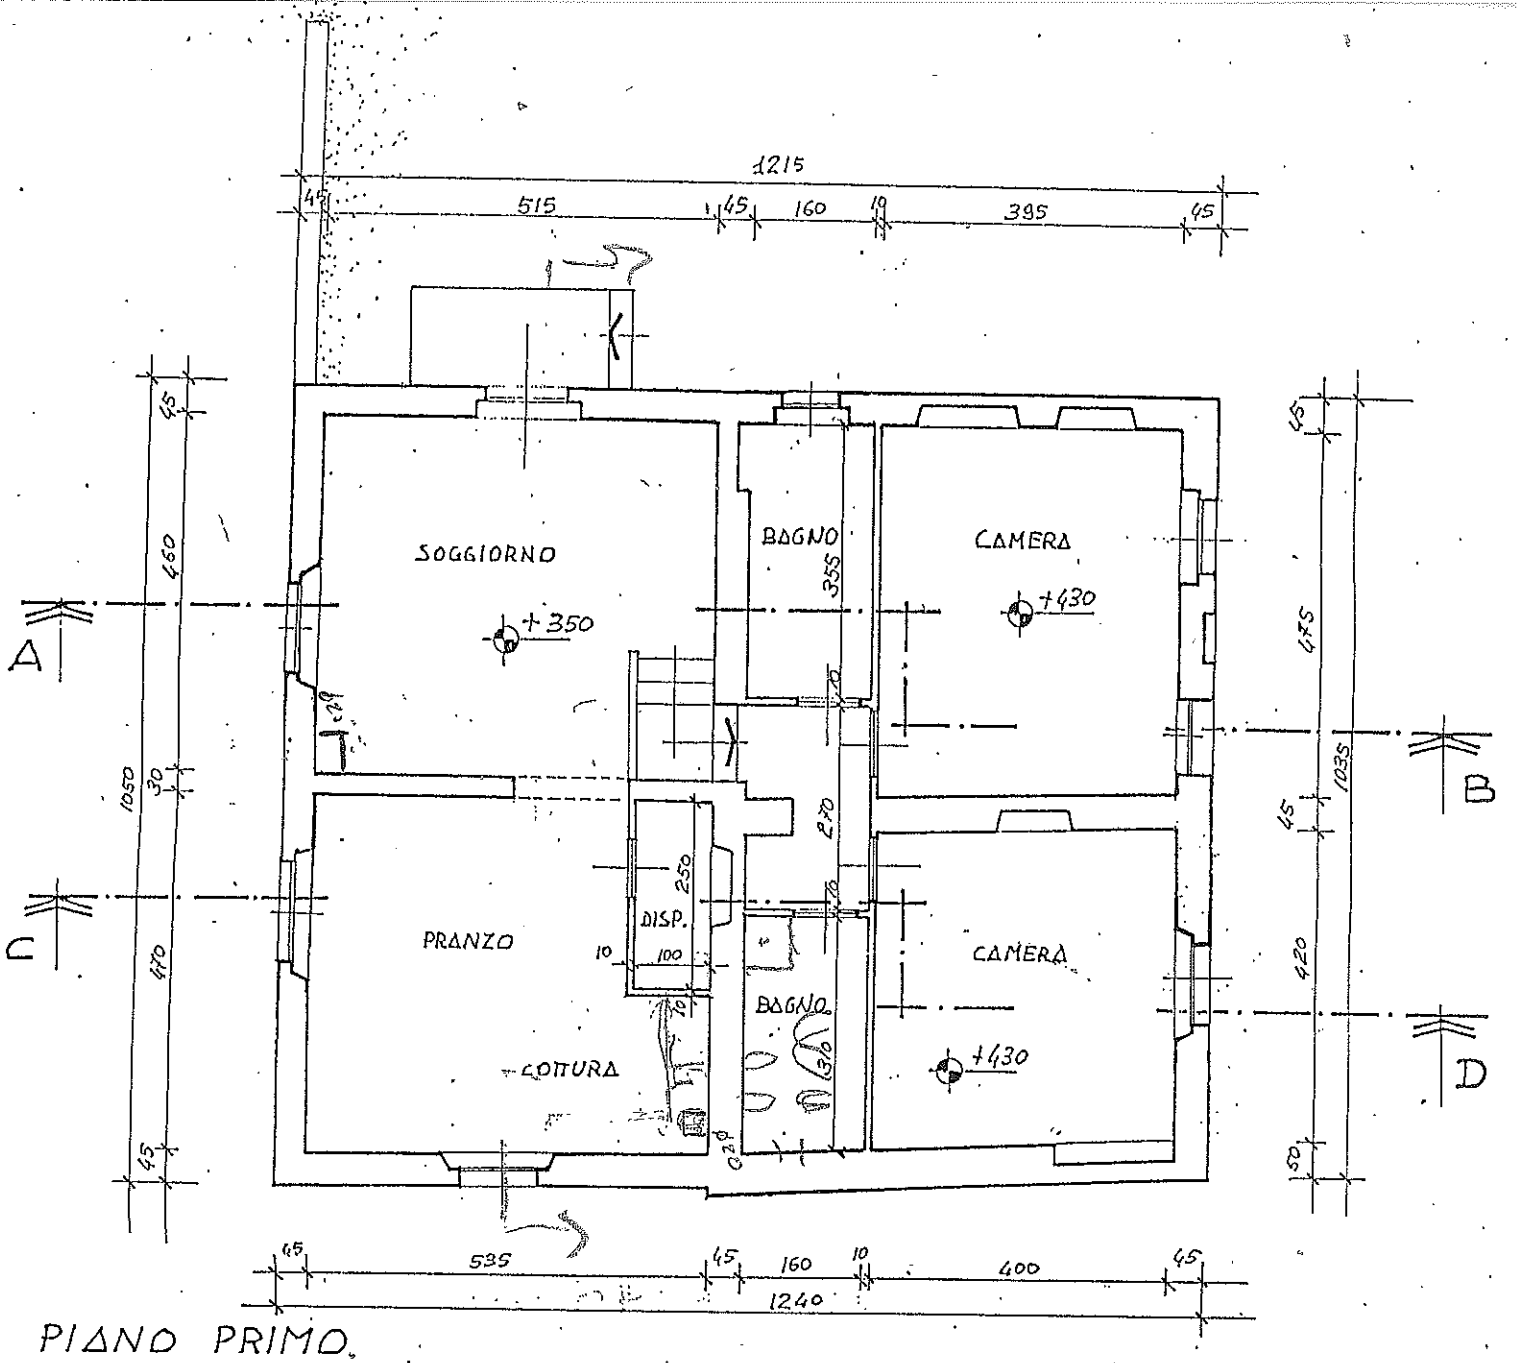

A PIANO PRIMO
1:100

CANTINA
:100

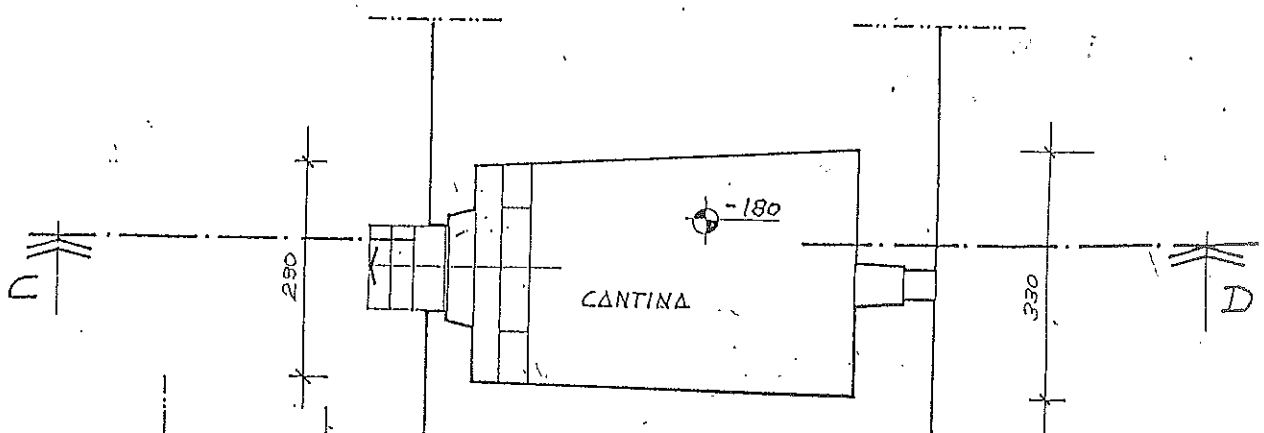

ALLEGATO ALL
COMUNE DI S